


Přechodná úprava v rozporu s DIO bude zneplatněna

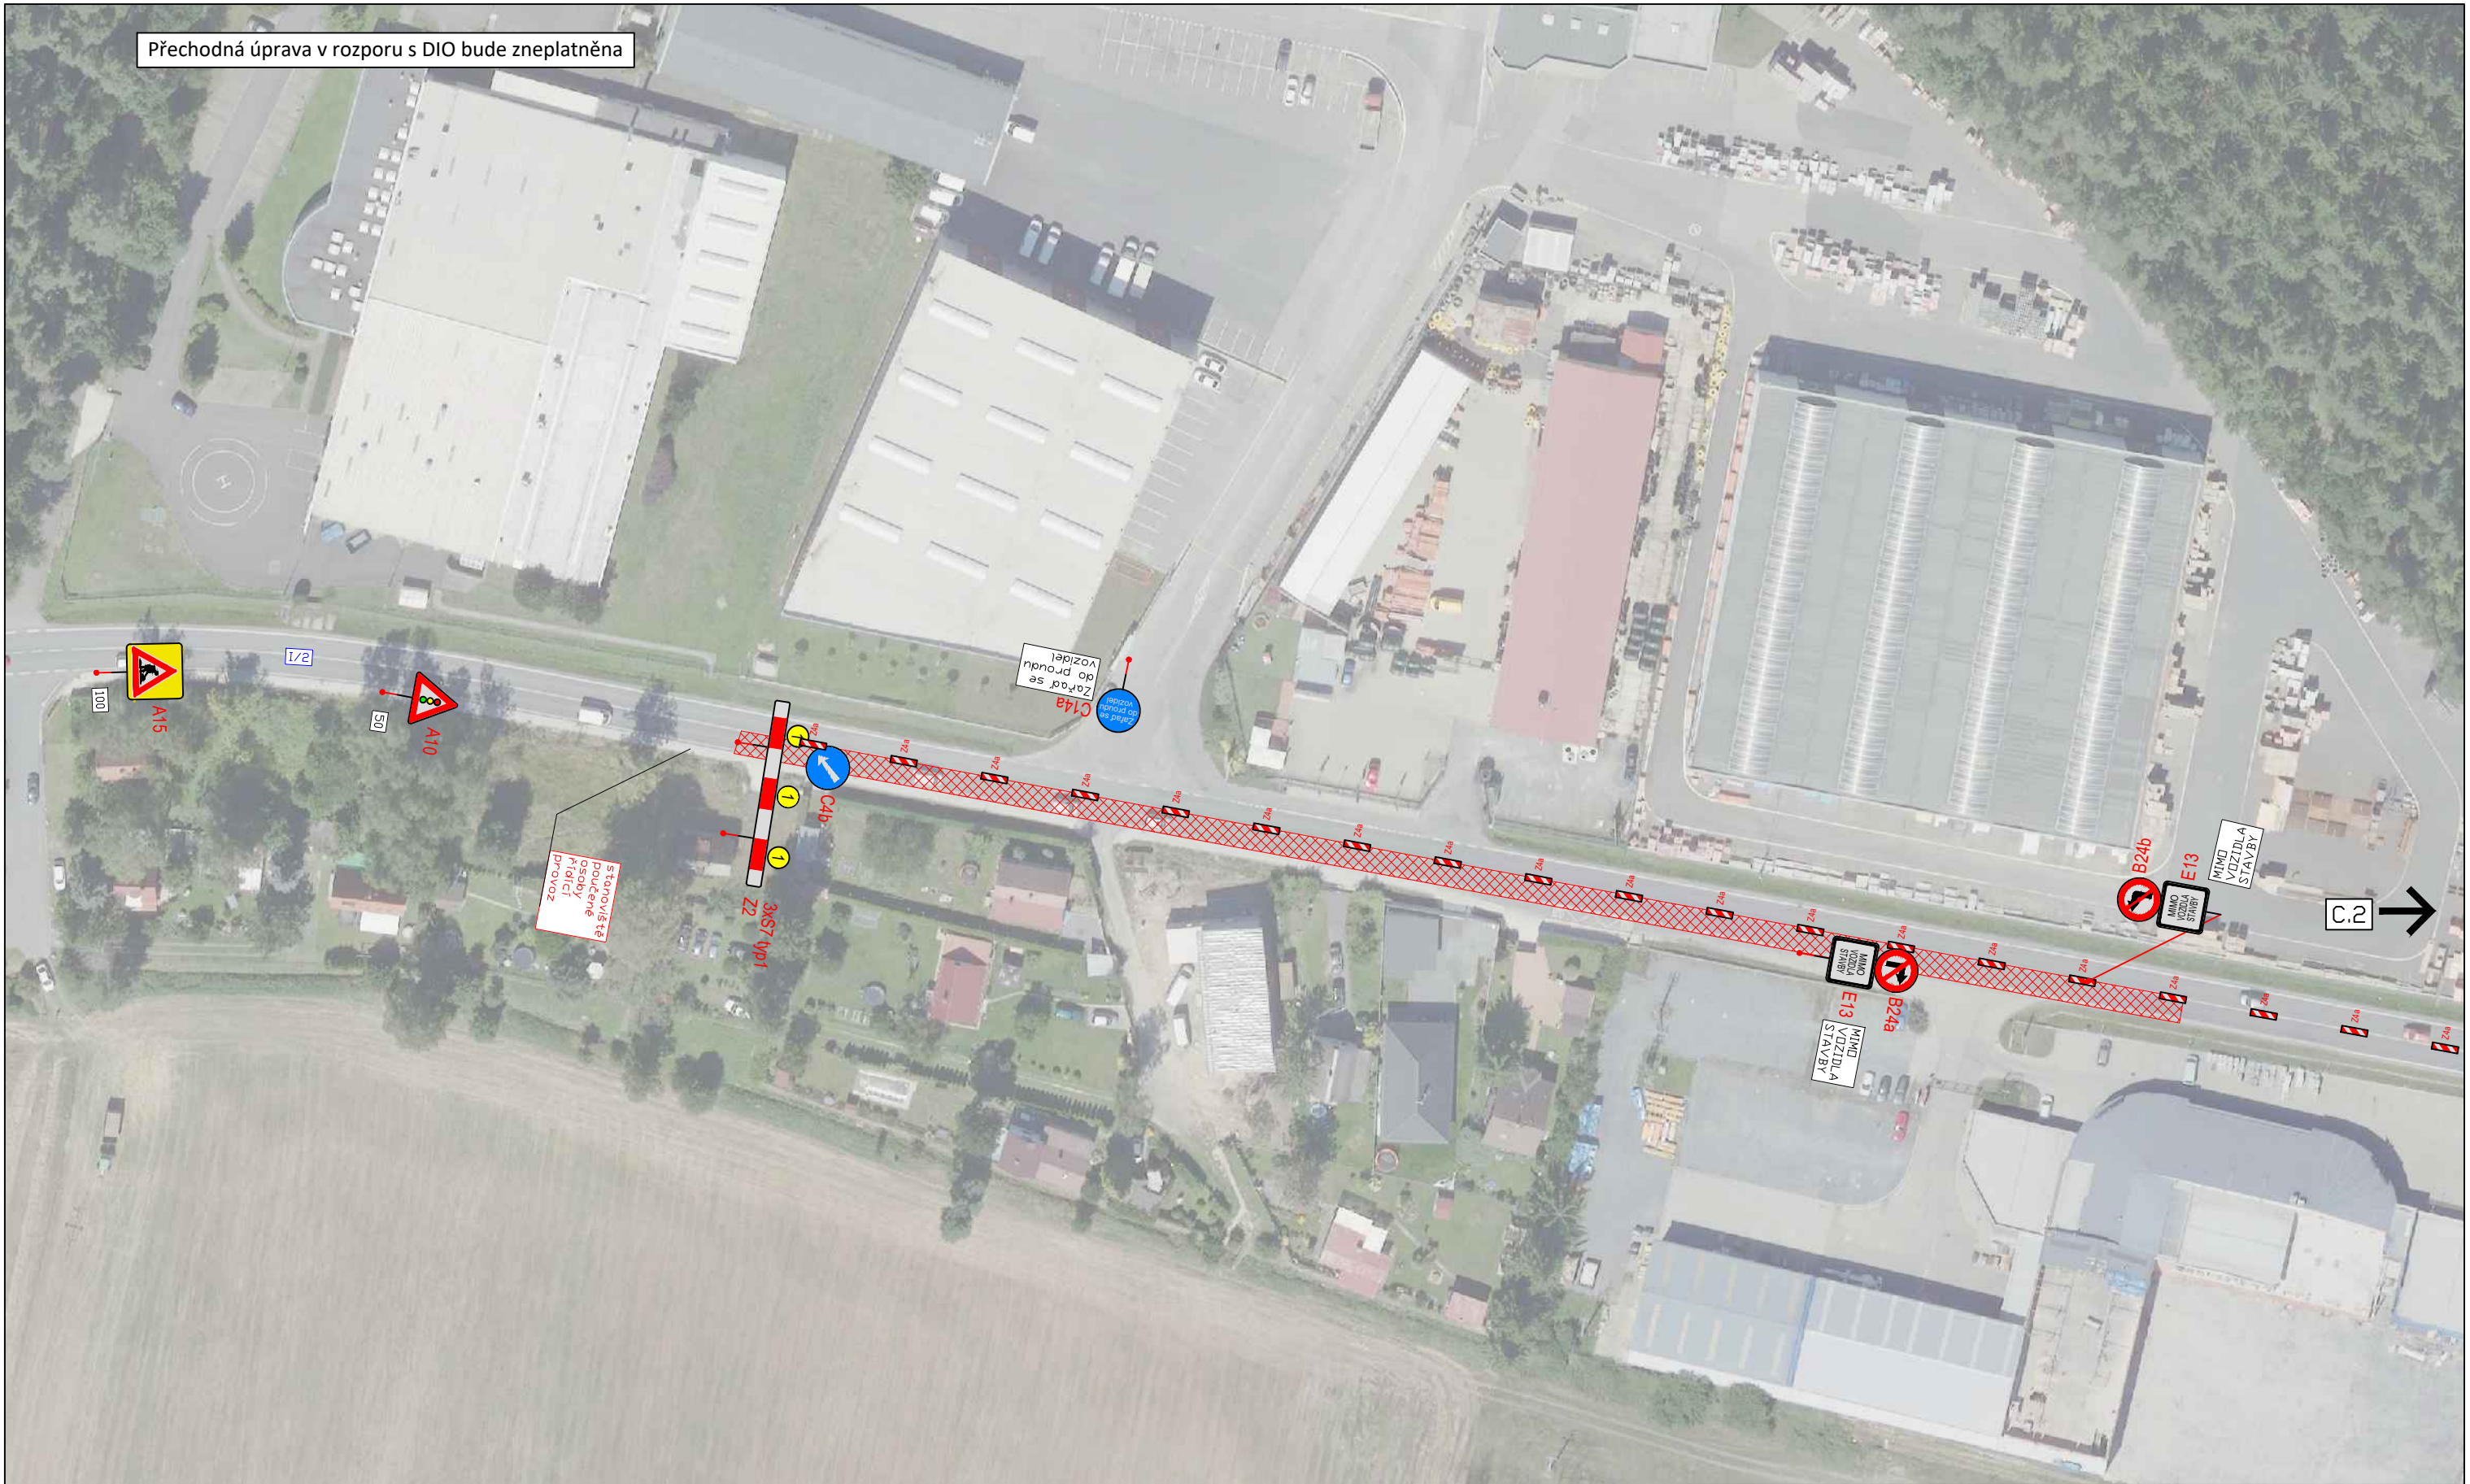

3K značky s.r.o.
 Jiráskova 1519, 251 01 Říčany
 tel.: +420 323 601 237, www.3kzacky.cz, info@3kzacky.cz

LEGENDA:

- obč. - SOZ
- STAVAJÍC - SOZ

AKCE:
 1/2 MUKAŘOV OPRAVA
 POVRCHŮ

PŘÍLOHA:
 Situace DIO I

MĚŘITKO:
 1:1000

PŘÍLOHA ČÍSLO:
 C.1