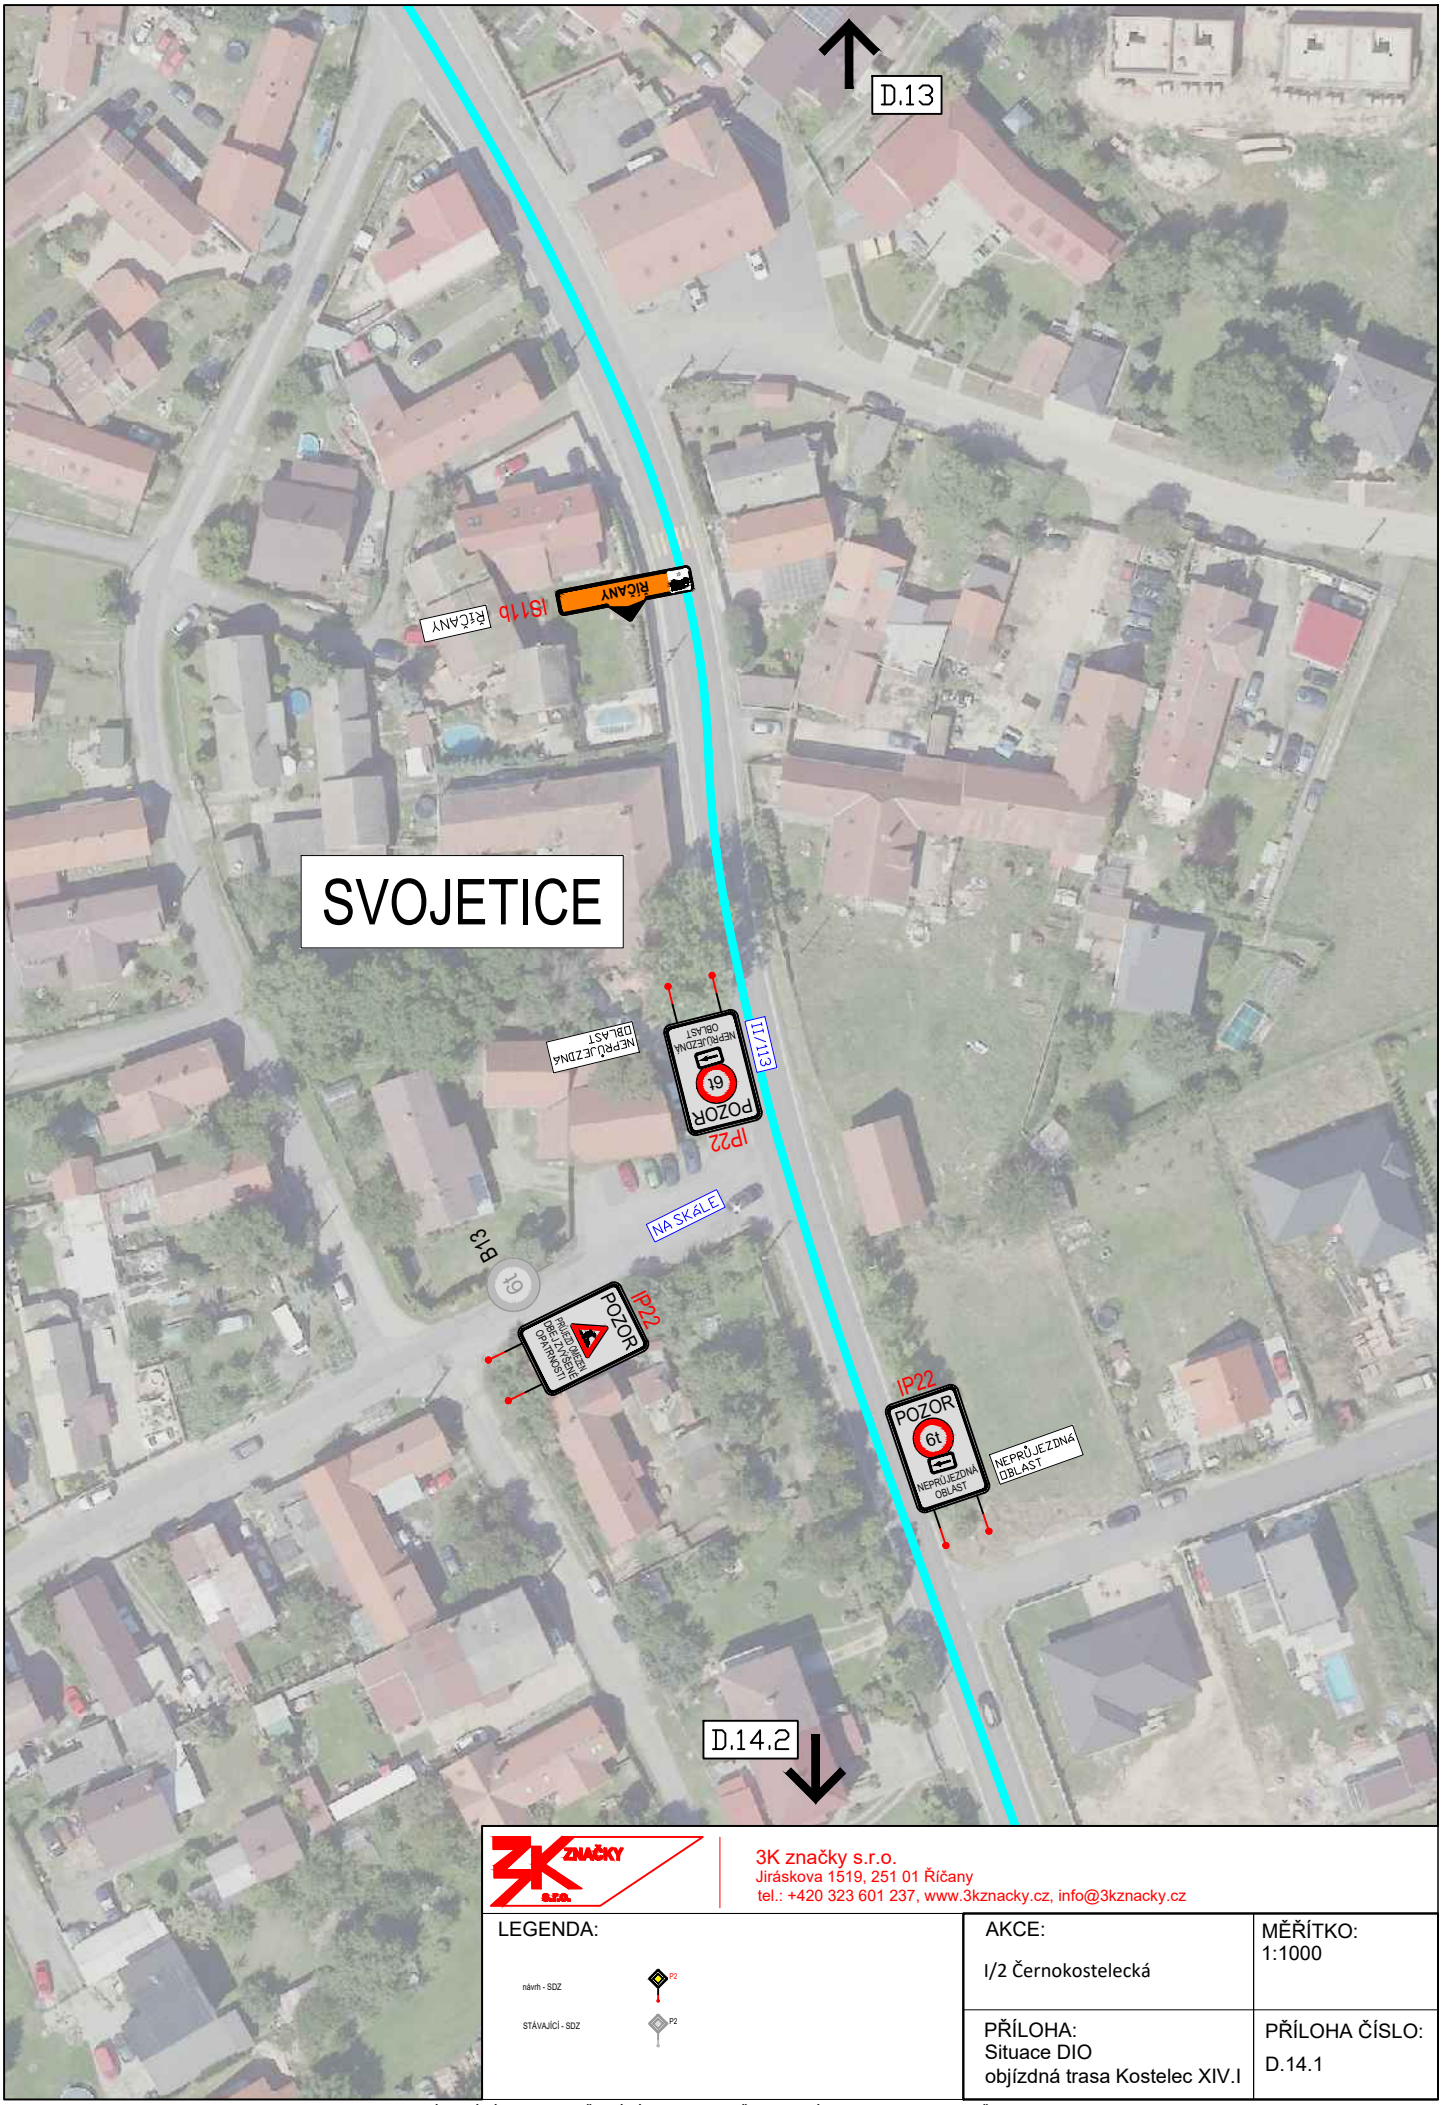


3K značky s.r.o.
Jiráskova 1519, 251 01 Říčany
tel.: +420 323 601 237, www.3kznacky.cz, info@3kznacky.cz

LEGENDA:

návrh - SDZ P2

STÁVAJÍCÍ - SDZ P2

| | |
|---|---|
| AKCE:<br>I/2 Černokostelecká | MĚŘÍTKO:<br>1:1000 |
| PŘÍLOHA:<br>Situace DIO<br>objízdná trasa Kostelec XIV.I | PŘÍLOHA ČÍSLO:<br>D.14.1 |

KOPÍROVÁNÍ A ROZMNOŽOVÁNÍ POUZE PO PŘEDCHOZÍM SOUHLASU 3K ZNAČKY s.r.o.