


Přechodná úprava v rozporu s DIO bude zneplatněna

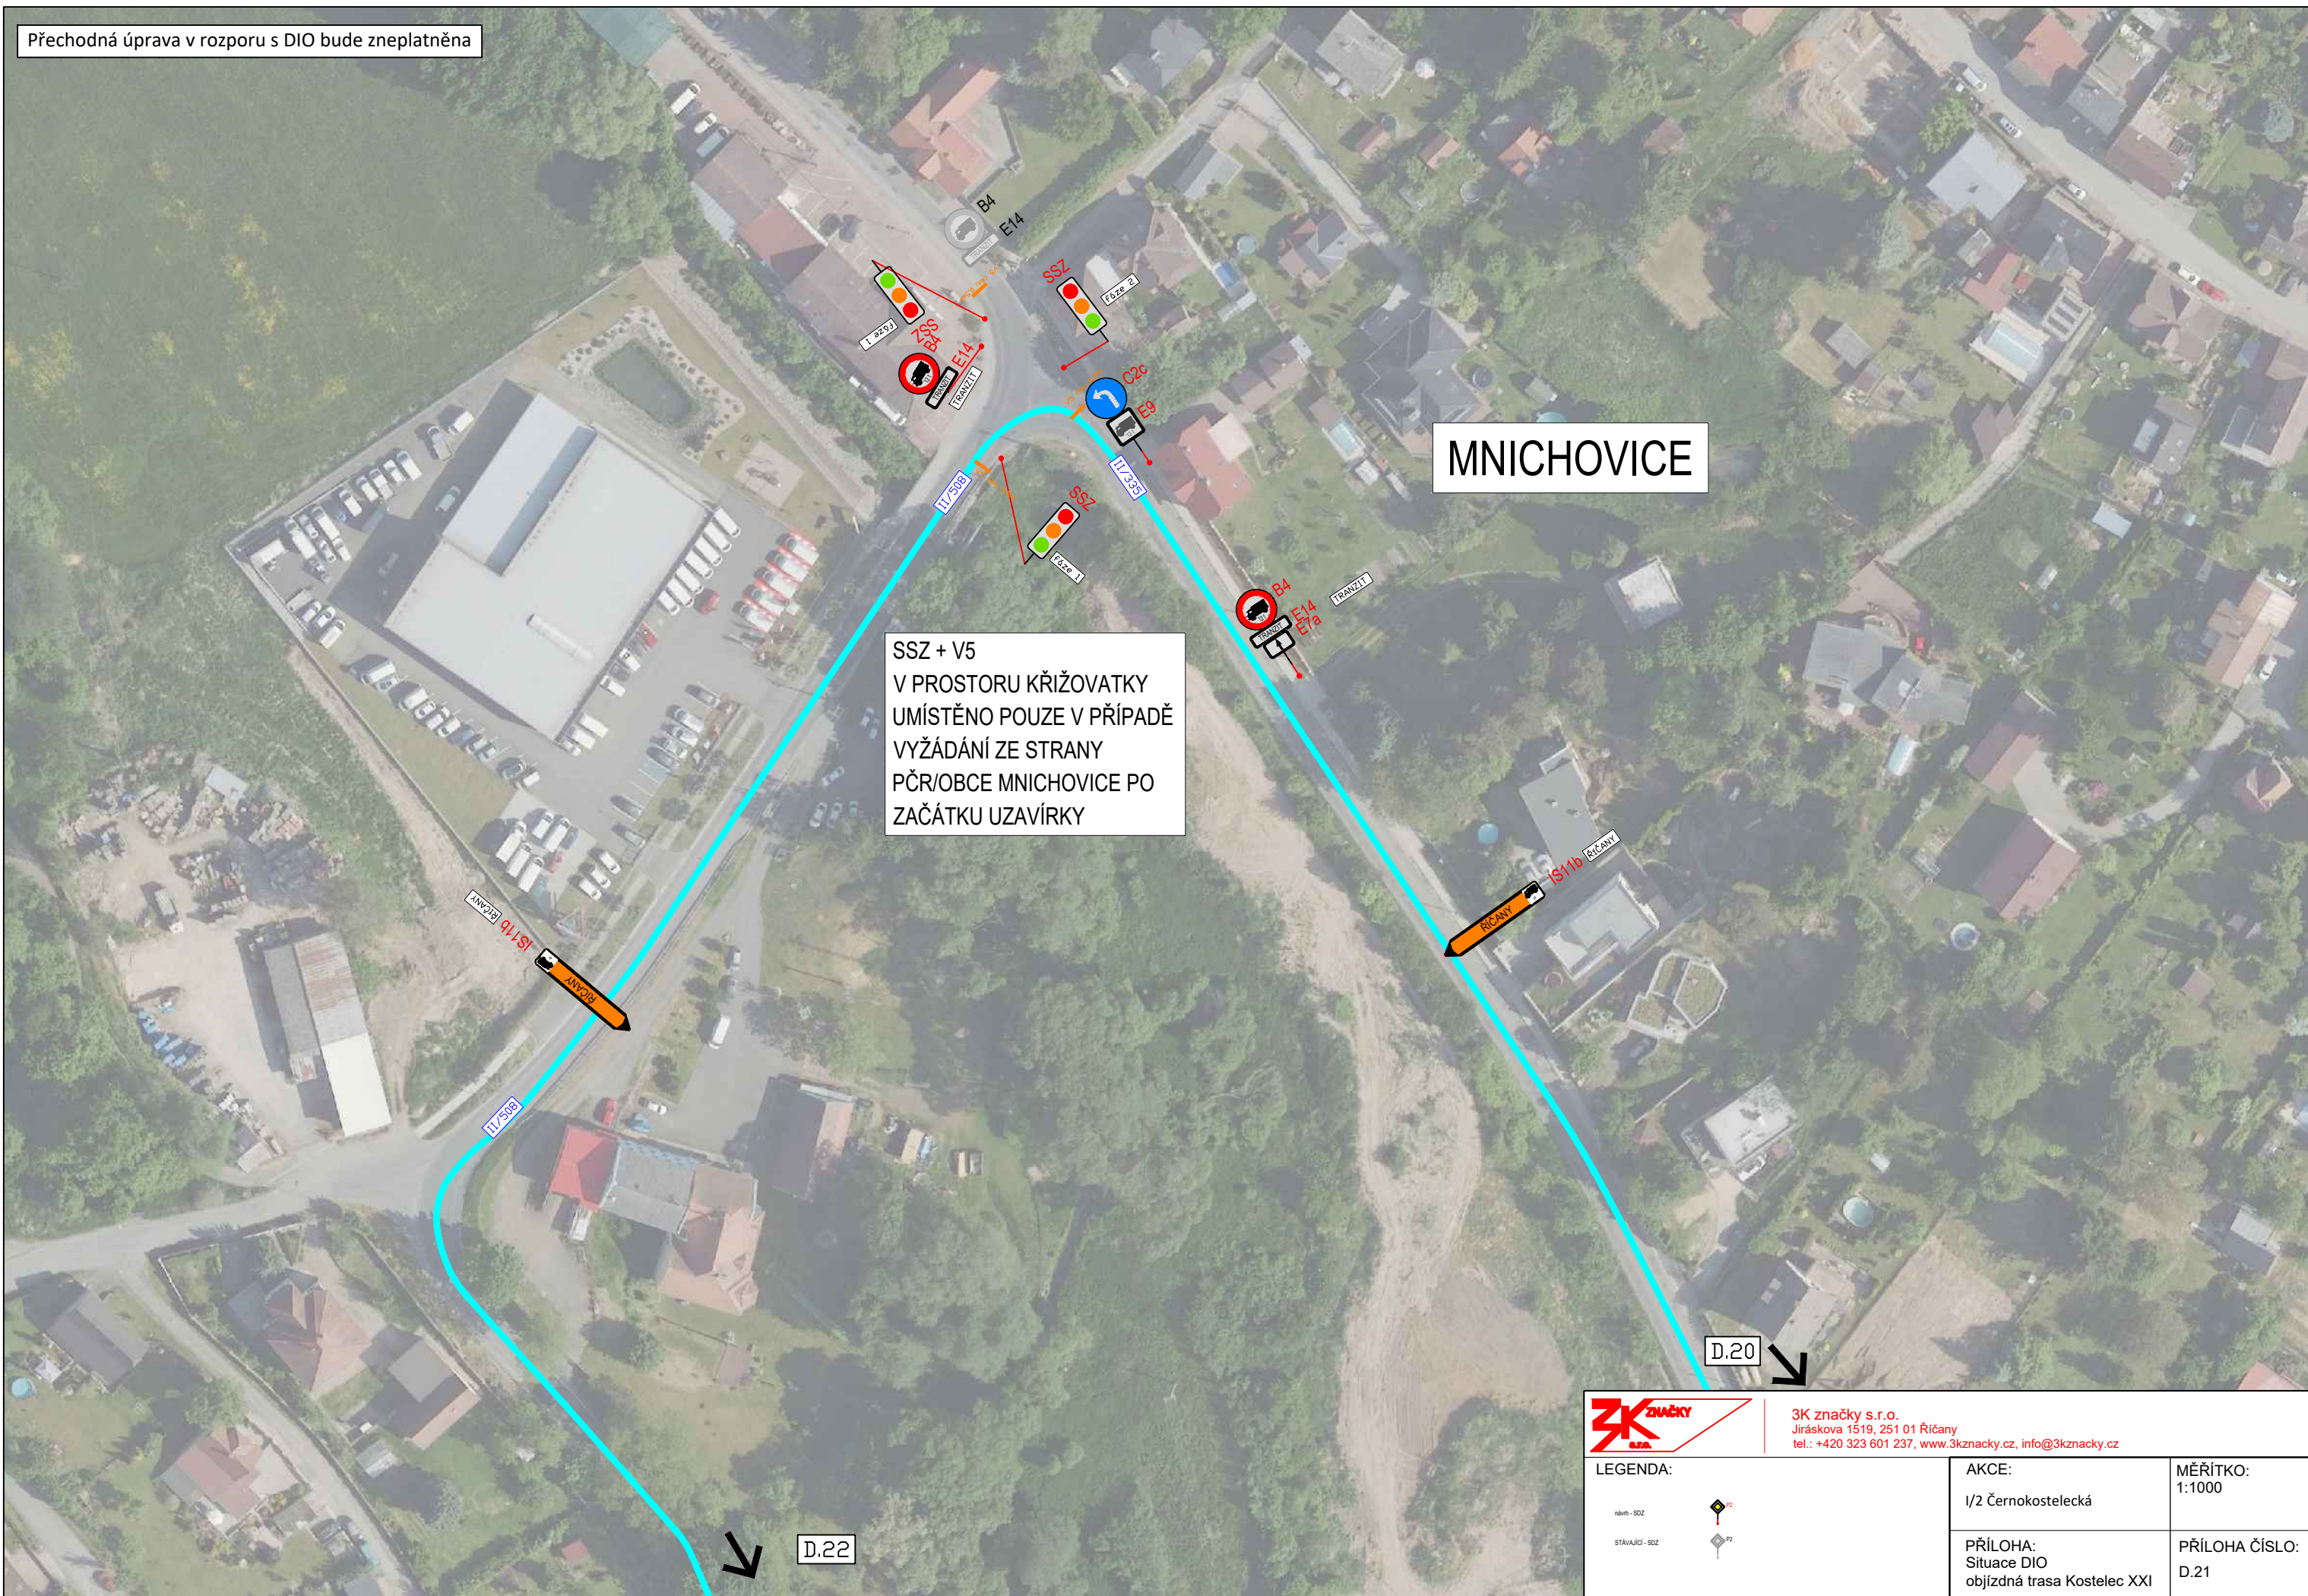

MNICHOVICE

SSZ + V5
V PROSTORU KŘÍŽOVATKY
UMÍSTĚNO POUZE V PŘÍPADĚ
VYŽÁDÁNÍ ZE STRANY
PČR/OBCE MNICHOVICE PO
ZAČÁTKU UZÁVÍRKY


D.20

D.22



3K značky s.r.o.
Jiráskova 1519, 251 01 Říčany
tel.: +420 323 601 237, www.3kznamky.cz, info@3kznamky.cz

LEGENDA:

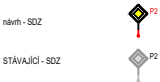

AKCE:
I/2 Černokostecká

MĚŘITKO:
1:1000

PŘÍLOHA:
Situace DIO
objízdná trasa Kostelec XXI

PŘÍLOHA ČÍSLO:
D.21