


Přechodná úprava v rozporu s DIO bude zneplatněna

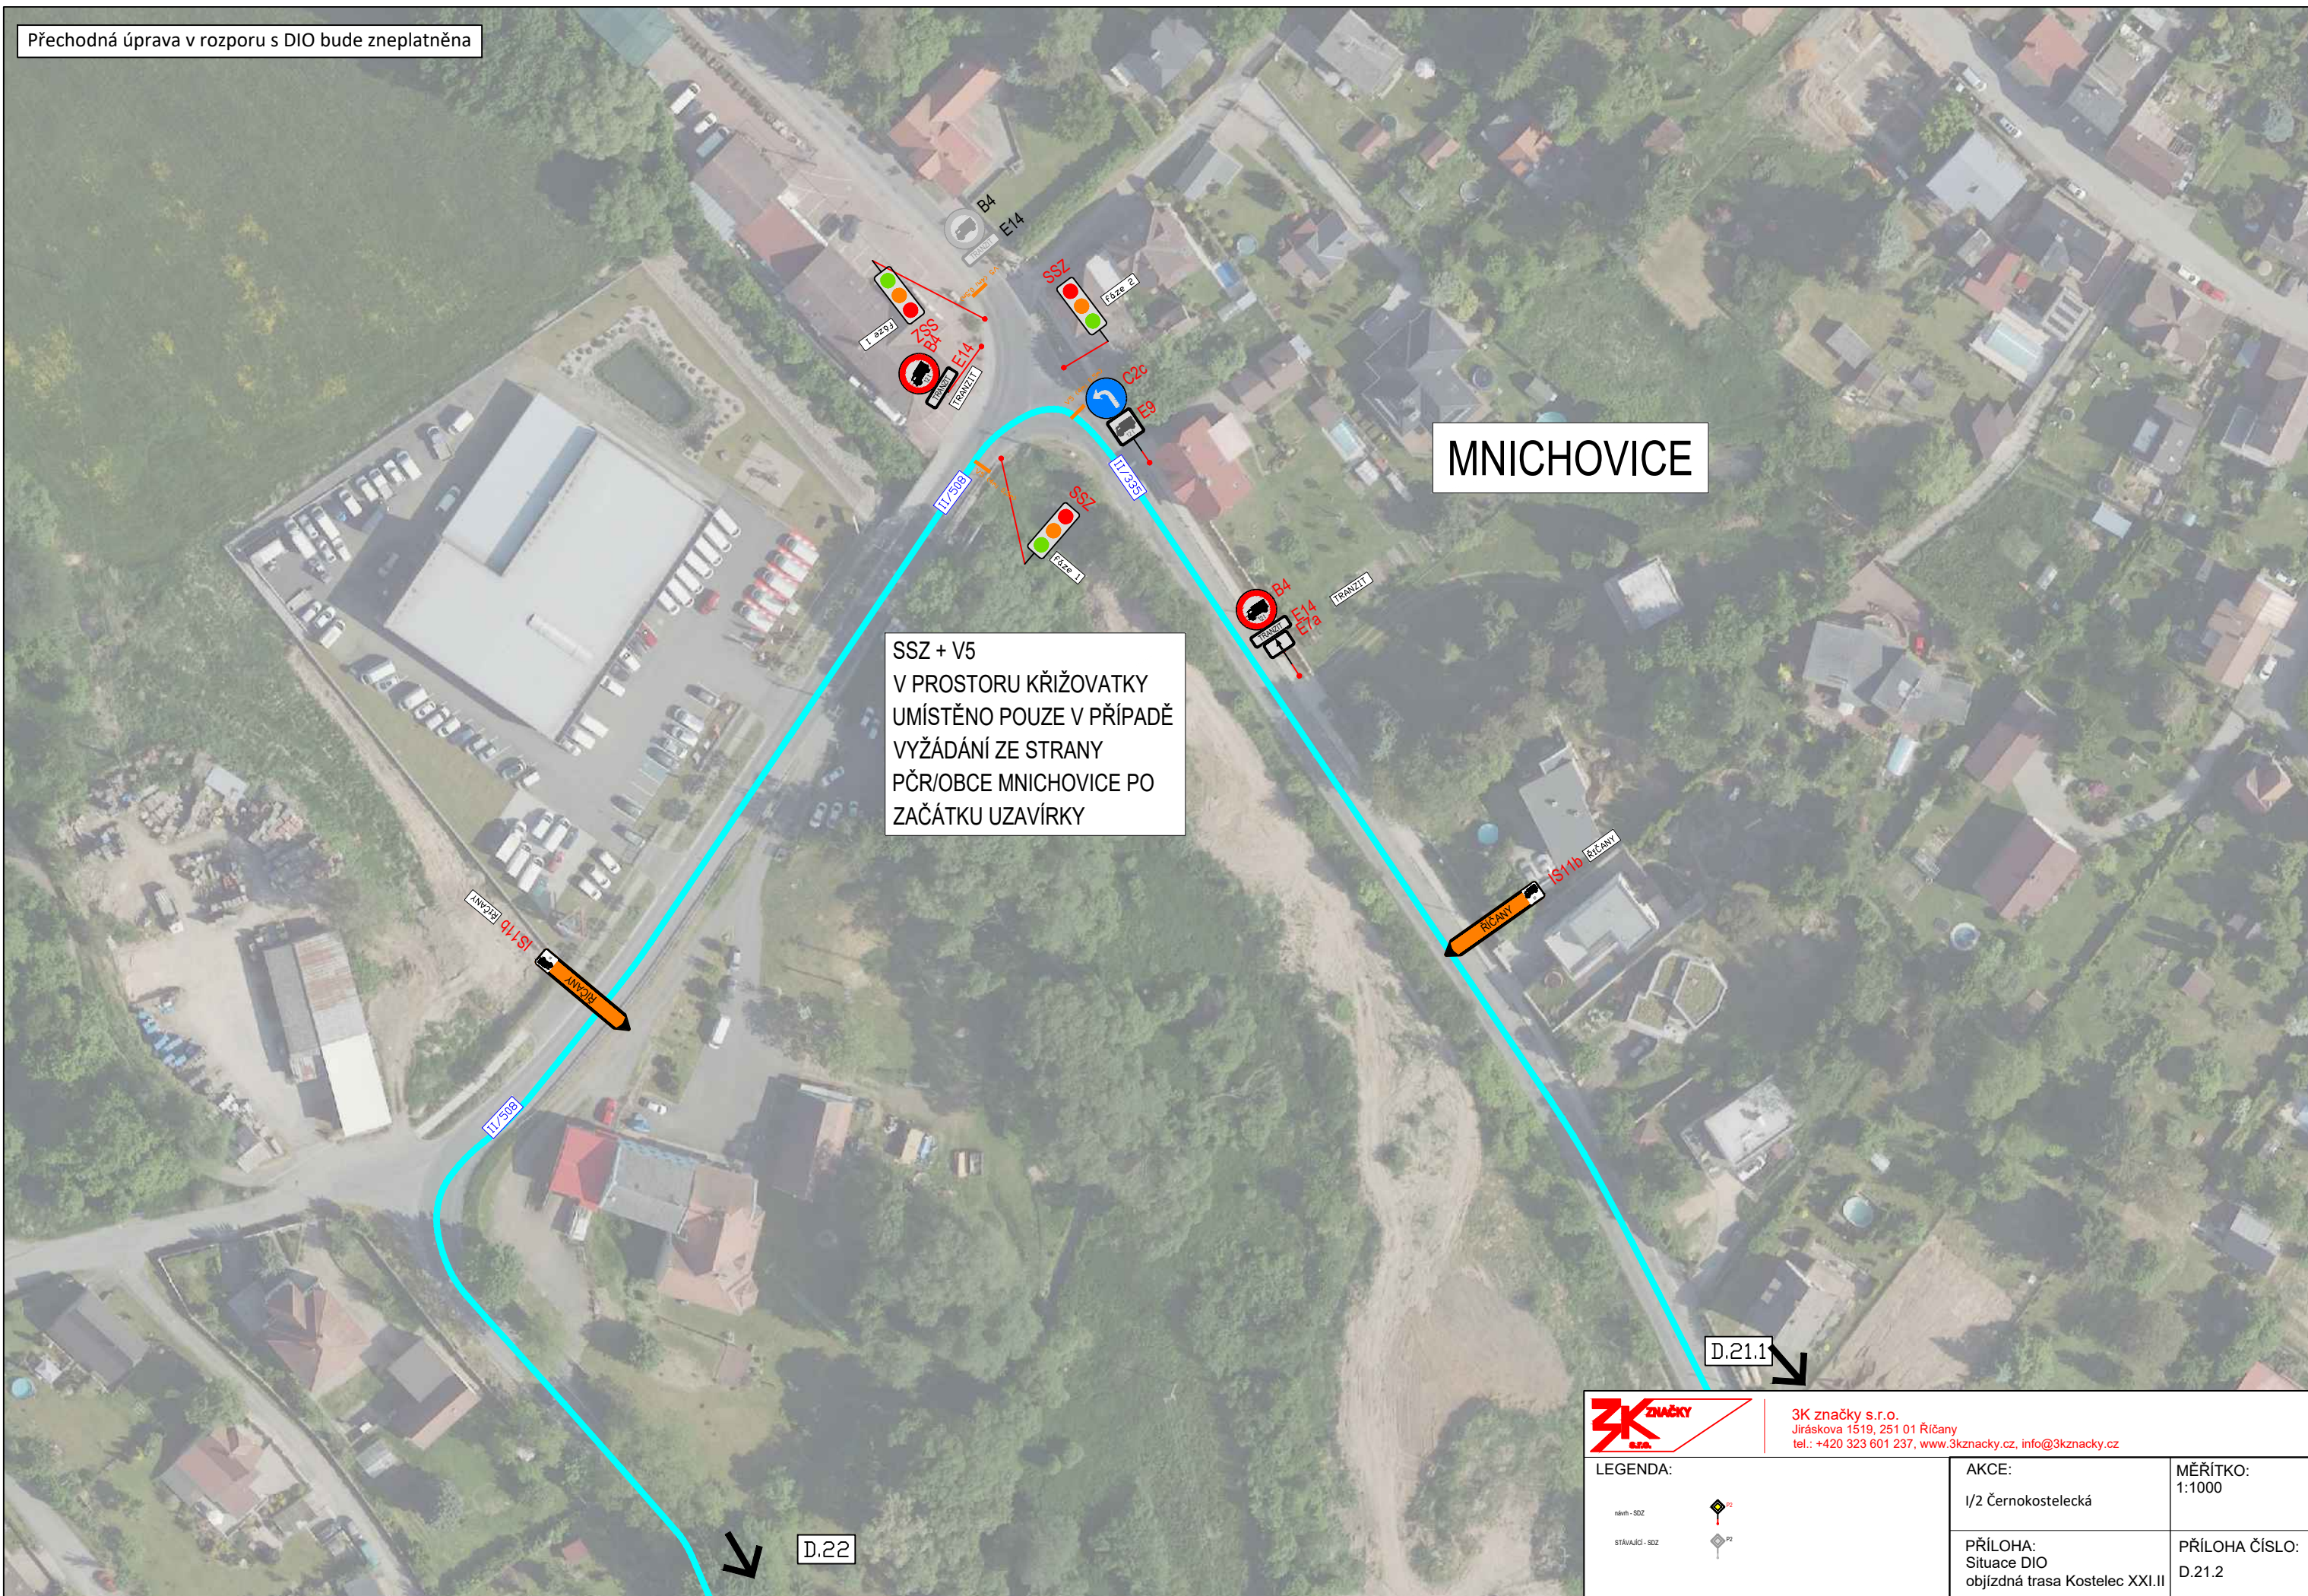

3K značky s.r.o.
Jiráskova 1519, 251 01 Říčany
tel.: +420 323 601 237, www.3kznamky.cz, info@3kznamky.cz

LEGENDA:



AKCE: I/2 Černokostecká	MĚŘITKO: 1:1000
PŘÍLOHA: Situace DIO objízdná trasa Kostelec XXI.II	PŘÍLOHA ČÍSLO: D.21.2