



Zápis č. 2/2023

ze zasedání Zastupitelstva obce Tehovec
konaného dne 27. 2. 2023

Přítomni: Starostka – E. Poliačiková Šmoldasová
Místostarosta – M. Lískovec
Zastupitelé - L. Hnutová, A. Hořícký, J. Peca, V. Halla, P. Kaňka (odešel v 19:03)

Omluveni:

Hosté: občané dle prezenční listiny

I. Zahájení

Zasedání zastupitelstva obce zahájila starostka obce v 18,30 hodin. Konstatovala, že se zastupitelé sešli v usnášeníschopném počtu, určila ověřovatele a zapisovatele zápisu.

Ověřovatel: P. Kaňka, V. Halla

Zapisovatel: L. Hnutová

Starostka seznámila přítomné s návrhem programu zasedání:

1. Uzavírka v Srbíně z důvodu výstavby kanalizace 13.03.–30.09.2023 – prezentace objízdné trasy
2. Realizace dopravního značení v ulici K Nemocnici
3. Smlouva budoucí o smlouvě zřízení věcného břemene pro vedení odtoku DČOV přes p.č. 994/1 a 994/3
4. Plánovací smlouva pro výstavbu nového RD na p.č. 897/4
5. Strategický plán obce do 2030 – aktualizace
6. Stavební komise
7. Rozpočtové opatření
8. Kritéria pro přijímání dětí k předškolnímu vzdělávání pro šk.r. 23/24
9. Návrh smlouvy o vedení optických kabelů v obecních pozemcích (bod byl po dohodě zastupitelů vypuštěn a bude znovu projednáván)
10. Prezentace studie výstavby nové kuželny a přístavby MŠ
11. Různé

Starostka se ptá, zda chce někdo přidat bod k programu.
Nikdo další bod nepřidal.

Schválení programu zasedání: Pro 7 Proti 0 Zdrželi se 0
Navržený program byl schválen.

* * * * *



I. UZAVÍRKA V SRBÍNĚ Z DŮVODU VÝSTAVBY KANALIZACE 13.03.-30.09.2023 **– PREZENTACE OBJÍZDNÉ TRASY**

Předkládá: Starostka

Ve výše uvedeném termínu je plánována výstavba kanalizace v Srbině a bude uzavřena střídavě ve třech etapách Choceradská ulice od ulice Fialkové po hřbitov ve Svojeticích. Objízdná trasa bude vedena přes Tehovec ul. Bulánka a ul. Hlavní. V křižovatce K Tehovci x Pražská (v Mukařově) bude značka přikázaného směru rovně a vpravo. Pokud bude chtít jet řidič na Prahu, musí se otočit v Mukařově na kruhovém objezdu. V naší obci budou rozmístěny zákazové značky pro průjezd místními komunikacemi. Povolený vjezd mají pouze občané bydlící v Tehovci a majitelé nemovitostí v Tehovci. Budou probíhat pravidelné policejní kontroly. Příloha č. 1.

S bodem 1. a s prezentací byli občané seznámeni po projednání bodu Různé.

Dotazy?

Budete řešit stav silnice Bulánka a Hlavní ulice po ukončení objízdné trasy?

Odpověď: Ano, řešili jsme již s cestmistrem KUSK potřebu nového povrchu po uzavírci. Ještě před zahájením uzávěry budou některé díry v silnici vyspraveny.

II. REALIZACE DOPRAVNÍHO ZNAČENÍ V ULICI K NEMOCNICI

Předkládá: Starostka

Zhruba do měsíce by mělo dojít k instalaci dopravního značení v ulici K Nemocnici viz. příloha č. 2. Byla vystavena objednávka č. 21/2023 na základě poptávek u firem zabývajících se dopravním značením. Nejnižší nabídková cena dopravního značení byla 205.588,50 Kč bez DPH.

Prezentace byla uskutečněna po prezentaci objízdné trasy uzavírky v Srbině.

Dotazy?

Kdy bude dopravní značení hotovo?

Odpověď: V průběhu března.

Návrh usnesení č. 2023/2/1
Zastupitelé obce Tehovec schvalují objednávku č. 21/2023 se společností 3K Značky s.r.o. a nabídkovou cenou 205.588,50 Kč bez DPH.
Výsledek hlasování: Pro 7 Proti 0 Zdrželi se 0
Usnesení č. 2023/2/1 bylo schváleno.

III. SMLOUVA BUDOUCÍ O SMLOUVĚ ZŘÍZENÍ VĚCNÉHO BŘEMENE PRO VEDENÍ ODTOKU Z DČOV PŘES P.Č. 994/1 A 994/3

Předkládá: Starostka

Na základě schváleného usnesení č. 2022/13/12 ze dne 19.12.2022, byla připravena Smlouva o budoucí smlouvě zřízení věcného břemene, ve které je ošetřen odtok z DČOV na p.č. 831/4 přes p.č. 939/1 a p.č. 994/3. Věcné břemeno bude za úplatu.



Pozemek 831/4 je v ul. U Mototechny a není možné jej z důvodu neexistence vodovodního a kanalizačního řadu na tyto řady připojit. Znění smlouvy bylo předloženo zastupitelům k připomínkám.

Dotazy? Bez dotazů.

Návrh usnesení č. 2023/2/2
Zastupitelé obce Tehovec schvalují Smlouvu o budoucí smlouvě o zřízení věcného břemene odtoku z DČOV na p.č. 831/4 přes p.č. 994/1 a p.č. 994/3. Úplata za věcné břemeno je stanovena na 10.000,- Kč bez DPH.
Výsledek hlasování: Pro 7 Proti 0 Zdrželi se 0
Usnesení č. 2023/2/2 bylo schváleno.

IV. PLÁNOVACÍ SMLOUVA PRO VÝSTAVBU NOVÉHO RD NA P.Č. 897/4

Předkládá: Starostka

Zastupitelstvu byla předložena plánovací smlouva pro výstavbu nového RD na p.č. 897/4 v ulici K Mýtu.

Dotazy? Bez dotazů.

Návrh usnesení č. 2023/2/3
Zastupitelé obce Tehovec schvalují Plánovací smlouvu pro individuální výstavbu RD v ulici K Mýtu na p.č. 897/4.
Výsledek hlasování: Pro 7 Proti 0 Zdrželi se 0
Usnesení č. 2023/2/3 bylo schváleno.

V. STRATEGICKÝ PLÁN OBCE – AKTUALIZACE

Předkládá: Starostka

Byl aktualizován strategický plán obce do roku 2030. Na jednotlivé budoucí projekty byly vytvořeny karty projektu. Došlo k vyhodnocení již realizovaných projektů.

Návrh usnesení č. 2023/2/4
Zastupitelé obce Tehovec schvalují aktualizaci Strategického plánu do roku 2030.
Výsledek hlasování: Pro 7 Proti 0 Zdrželi se 0
Usnesení č. 2023/2/4 bylo schváleno.

Strategický plán bude zveřejněn na webových stránkách obce.

VI. STAVEBNÍ KOMISE

Předkládá: Starostka

Starostka navrhuje dva nové členy stavební komise. Stavebního inženýra p. Antonína Novotného, kterého doporučil také zastupitel Aleš Hořícký a pana Pavla Kerna, kterého navrhla starostka. V současné chvíli je zapotřebí doplnit pouze jedno místo ve stavební komisi. Jako první navrhuje starostka hlasovat o panu Antonínu Novotném.

Dotazy? Bez dotazů.

Návrh usnesení č. 2023/2/5
Zastupitelé obce Tehovec schvalují člena stavební komise p. Antonína Novotného.



Výsledek hlasování: Pro 3 Proti 0 Zdrželi se 4
Usnesení č. 2023/2/5 bylo schváleno.

Na základě neschválení prvního člena většinou je zapotřebí přistoupit k hlasování o panu Kernovi. Zastupitelé se vyjádřili, že nemohou souhlasit, jelikož p. Kerna neznají, p. Halla se zdržuje hlasování ze soukromých důvodů. Starostka se zdržuje hlasování z důvodu, že původně navrhla p. Kerna sama.

Návrh usnesení č. 2023/2/6
Zastupitelé obce Tehovec schvalují člena stavební komise p. Pavla Kerna
Výsledek hlasování: Pro 0 Proti 0 Zdrželi se 7
Usnesení č. 2023/2/6 bylo schváleno.

Starostka vyzvala zastupitele k novému hlasování. A informuje, že žádní další kandidáti oslovení v blízké budoucnosti nebudou.

Návrh usnesení č. 2023/2/7
Zastupitelé obce Tehovec schvalují člena stavební komise p. Antonína Novotného
Výsledek hlasování: Pro 4 Proti 0 Zdrželi se 3
Usnesení č. 2023/2/7 bylo schváleno.

VII. ROZPOČTOVÉ OPATŘENÍ

Předkládá: Starostka

Zastupitelstvu bylo předloženo rozpočtové opatření č. 2/2023. Starostka citovala položky z RO.

Dotazy? Bez dotazů.

Návrh usnesení č. 2023/2/8
Zastupitelé obce Tehovec schvalují rozpočtové opatření č. 2/2023, kde shodně na straně příjmů i výdajů je částka 469.000,- Kč. Příloha č. 3.
Výsledek hlasování: Pro 7 Proti 0 Zdrželi se 0
Usnesení č. 2023/2/8 bylo schváleno.

VIII. KRITÉRIA PRO PŘÍJÍMANÍ DĚTÍ K PŘEDŠKOLNÍMU VZDĚLÁVÁNÍ PRO ŠK.R. 2023/2024

Předkládá: Ředitelka MŠ

Zastupitelstvu byly předloženy kritéria pro přijímání dětí. V letošním roce jsme nuceni přistoupit k omezení přijímání dětí, které nedovrší v roce 2023 třech let. Ani v případě kapacity nebudou tyto mladší děti přijímány. Viz příloha č. 4.

Dotazy? Bez dotazů.

Návrh usnesení č. 2023/2/9
Zastupitelé obce Tehovec schvalují kritéria pro přijímání dětí k předškolnímu vzdělávání do MŠ Tehovec pro školní rok 2023/2024.
Výsledek hlasování: Pro 7 Proti 0 Zdrželi se 0
Usnesení č. 2023/2/9 bylo schváleno.



IX. NÁVRH SMLOUVY O VEDENÍ OPTICKÝCH KABELŮ V OBECNÍCH POZEMCÍCH

Předkládá: Starostka

Starostka předložila podklady zastupitelům pro uložení optických kabelů do obecních pozemků a pod chodníky. Vzhledem k tomu, že zastupitelstvo nemá ujasněný proces řešení smluv, odkládá bod jednání na některé z dalších veřejných zasedání.

XI. RÚZNÉ

XI.A

Předkládá: Starostka

RD č.p. 214 má vystavěný plot za vlastní plotovou hranici do p.č. 946/7. Starostka žádá o hlasování, zda dále vyžadovat po majiteli nemovitosti odstranění plotu a vystavění na vlastní plotové hranici či zda může majitel plot ponechat v současném stavu.

Dotazy?

O jakou ulici se jedná?

Odpověď: Jedná se o parcelu v ulici Svažitě.

Návrh usnesení č. 2023/2/10			
Zastupitelé obce Tehovec nesouhlasí s ponecháním stavu plotu RD č.p. 214 do ulice Svažitě a trvají na posunutí na řádnou plotovou hranici pro zachování obratiště vozidel v ul. Svažitá, jak je evidováno v katastru nemovitostí, tak, aby byl pozemek místní komunikace Svažitá zachován.			
Výsledek hlasování:	Pro 7	Proti 0	Zdrželi se 0
Usnesení č. 2023/2/10 bylo schváleno.			

Petr Kaňka opustil jednání zastupitelstva v 19,03hod.

X. PREZENTACE STUDIE VÝSTAVBY NOVÉ KUŽELNY A PŘÍSTAVBY MŠ TEHOVEC

Občanům byl prezentován záměr výstavby nové kuželny a přístavby MŠ Tehovec v závěru veřejného zasedání.

Projekt bude následně zveřejněn na webových stránkách obce.

Dotazy?

Jaký je materiál na střeše? Odpověď: Plech.

Čím je budova školky obložena? Odpověď: Černým dřevem.

Kde přesně je umístěn výtah pro bezbariérovost? Odpověď: Jedná se o osobní výtah a je umístěn u vchodu do kuželny, čili v nové budově.

Starostka zmiňuje, že zastupitelé byli seznámeni s dalšími možnými postupy projektových prací a je zapotřebí se rozhodnout, jak bude s projektem naloženo, zda půjdeme systémem Design and Build (ÚR – obec; SP, realizační PD a realizace generální dodavatel), nebo budeme projektovat až do realizační projektové dokumentace a následně bude vybrán generální dodavatel stavby.

**Návrh usnesení č. 2023/2/11**

Zastupitelé obce Tehovec souhlasí s přípravou a zahájením výběrového řízení na projektanta výstavby nové kuželny a přístavby MŠ ve fázi projektové dokumentace pro územní řízení, stavební povolení a realizační projektovou dokumentaci vč. autorského dozoru.

Výsledek hlasování: Pro 6 Proti 0 Zdrželi se 0

Usnesení č. 2023/2/11 bylo schváleno.

Diskuse:

Starostka se ptá, zda jsou ještě další dotazy mimo výše zmíněná témata?

Nikdo již další dotaz nevznesl.

Veřejné zasedání bylo ukončeno v 19,26 hodin.

Vytištěno dne:**Podepsáno dne:**

Zapisovatel:

Ludmila Hnutová

Ověřovatelé:

Vlastimil Halla

Petr Kaňka

Starostka obce:

Eva Poliačiková Šmoldasová


TEHOVEC 0.1 311. 0.1

Zodpovědná osoba: Tomáš Březina	Kontroloval: Tomáš Březina	Kreslil: Tomáš Vydra
SEDOZ DOPRAVNÍ ZNAČENÍ		
Objednatel: ZEPRI s.r.o.	Formát: A3	
Alce: Mukařov - II/113 - výstavba kanalizace	Měřítko: Datum: 09/2022	Účel: DPT
Obsah: Návrh DIO - objízdná trasa osobní automobily	Číslo výkresu: 02	Paré č.:




Při umístění dopravního značení musí být dodrženy podmínky dané v TP66 - OZNAČENÍ PRACOVNÍCH MÍST NA POZEMNÍCH KOMUNIKACÍCH III. VYDÁNÍ, zák.č.361/2000 Sb. v platném znění a zák.č. 13/1997 Sb. v platném znění.

objízdná trasa OA

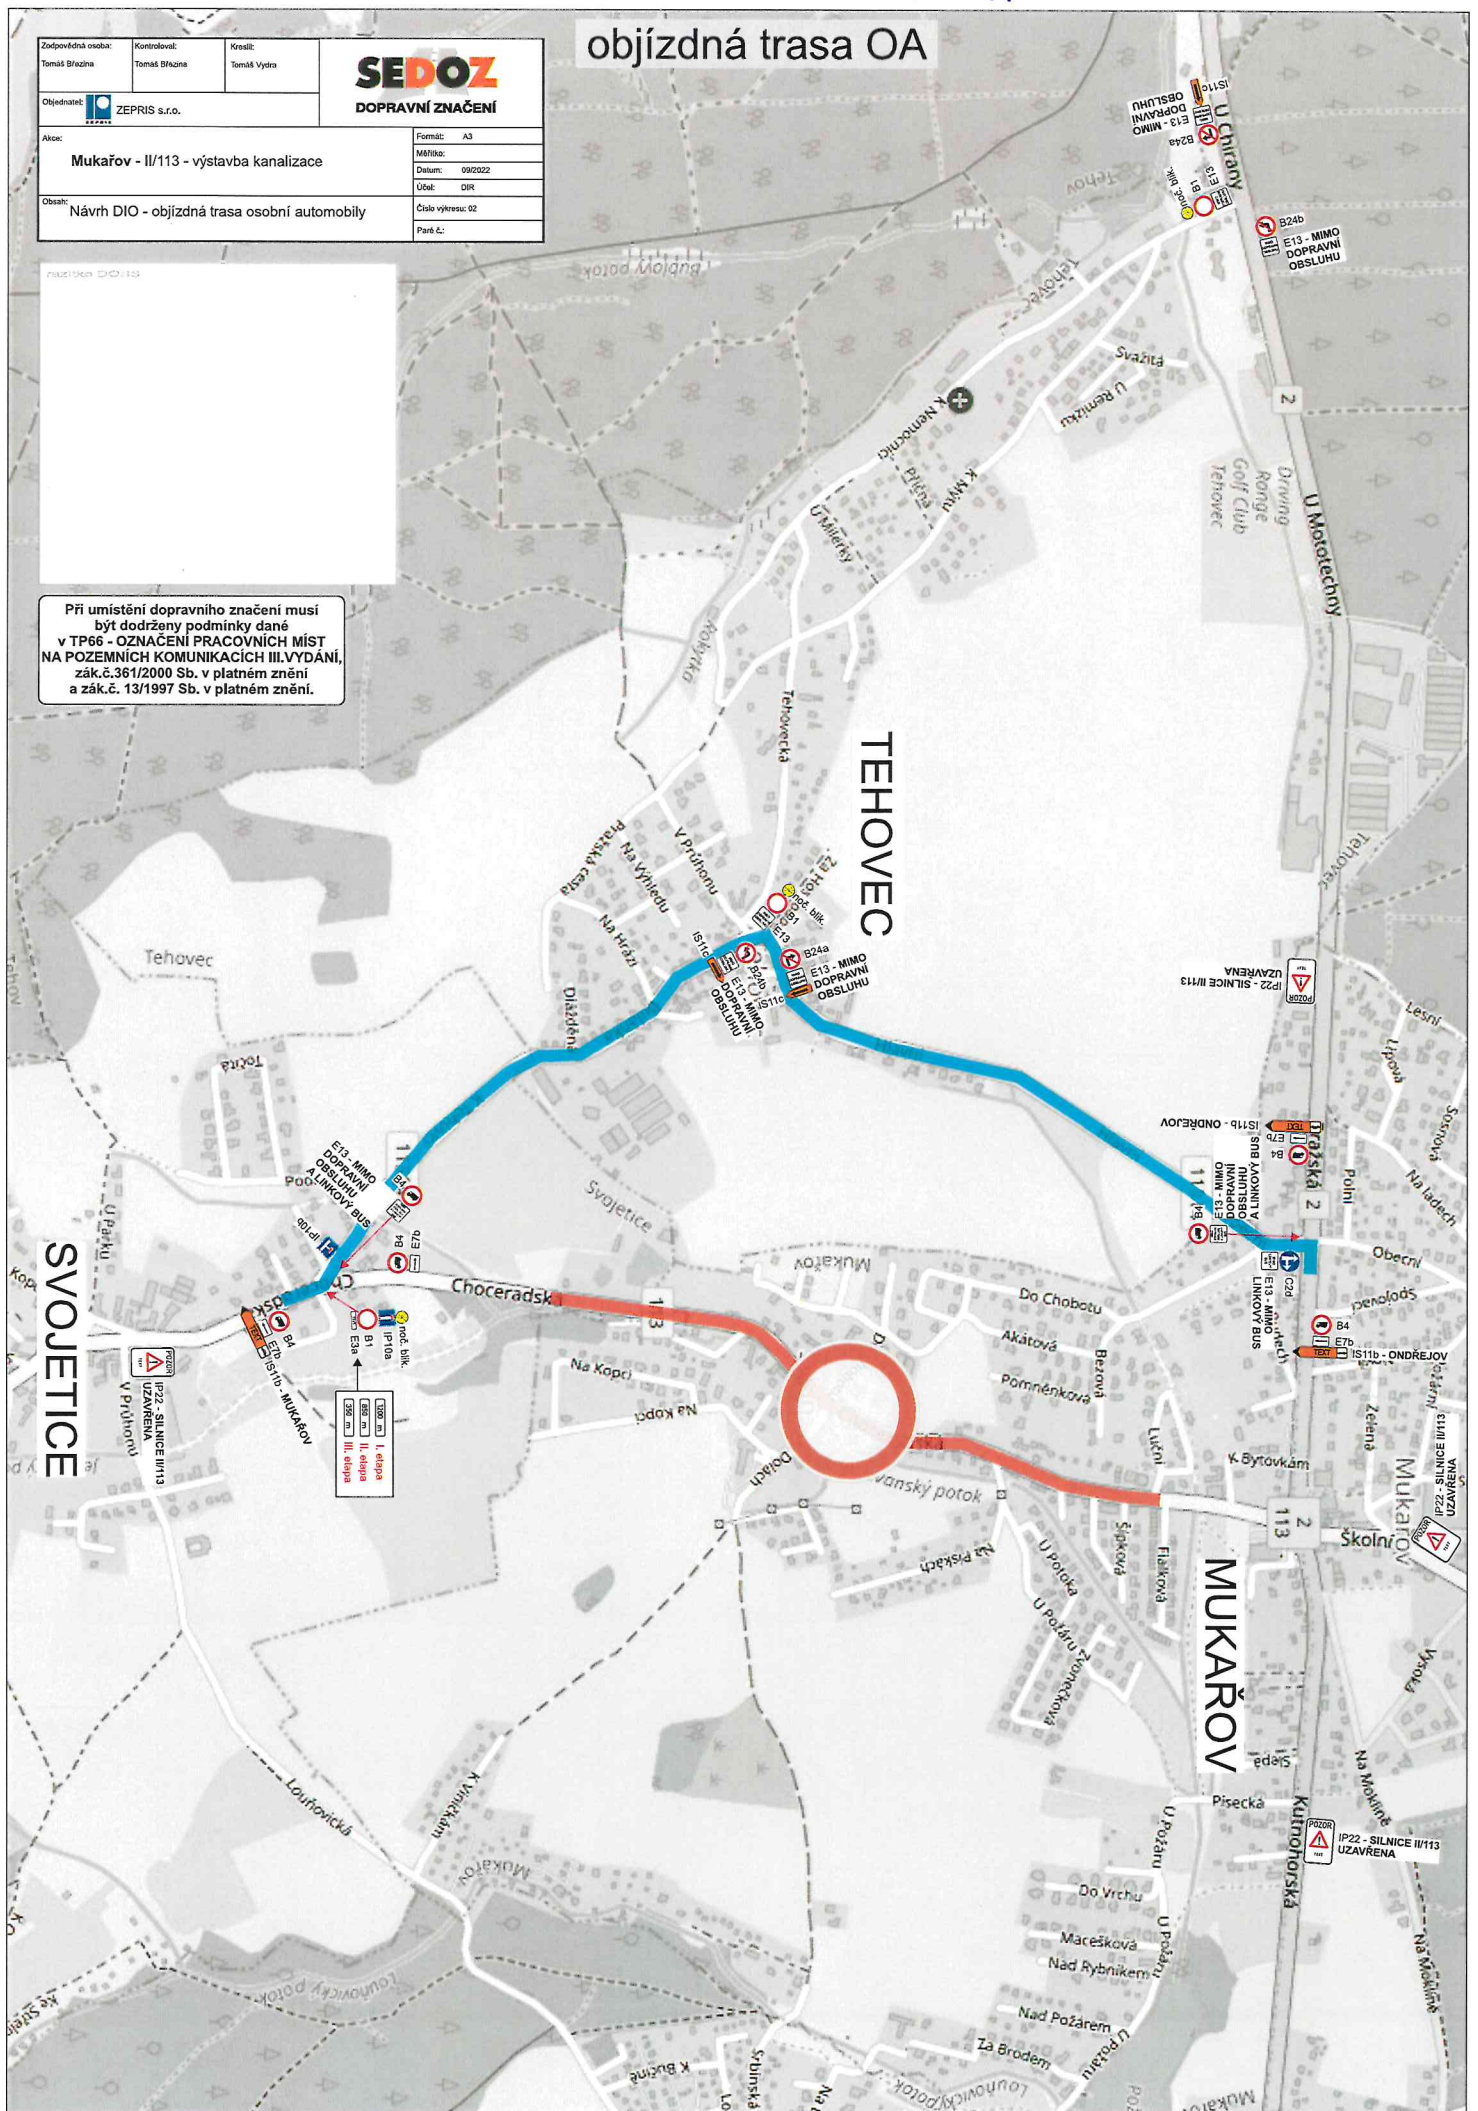

Stavební úpravy nutné k realizaci návrhu
trvalého značení nejsou součástí tohoto projektu

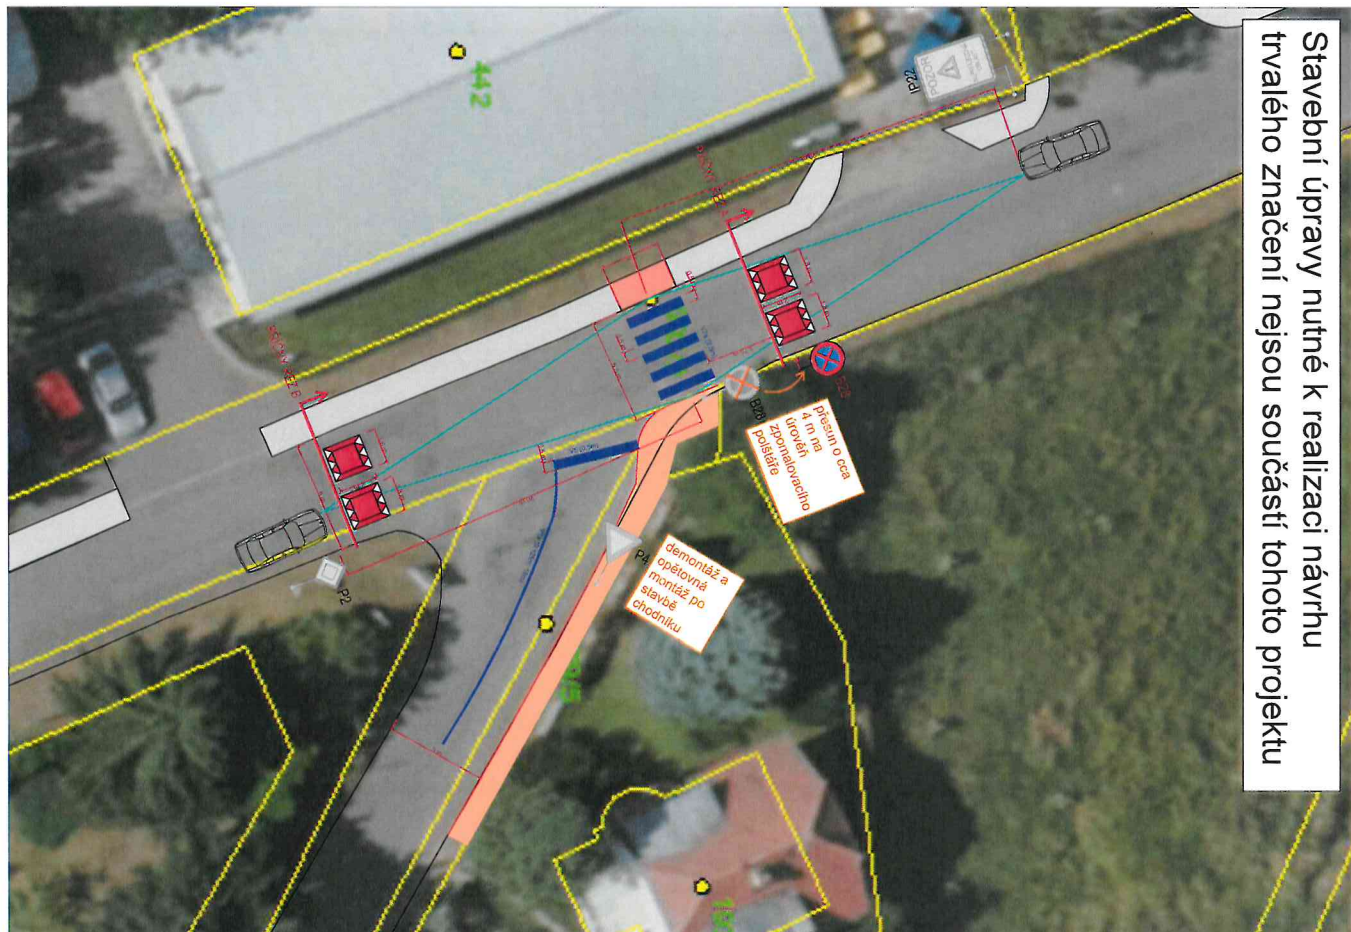


LEGENDA


- nk/nh - SDZ
- stájelec SDZ
- úprava stájelec chodník
- úprava nové chodník
- stájelec chodník
- nk/nh - Voz
- stájelec Voz
- nk/nh - zprávně pořídit



PŘÍČNÝ ŘEZ A

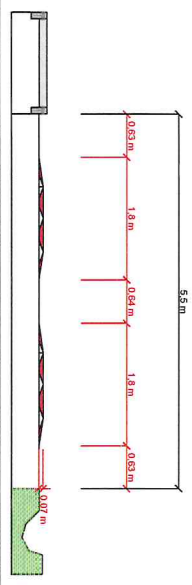

PŘÍČNÝ ŘEZ B

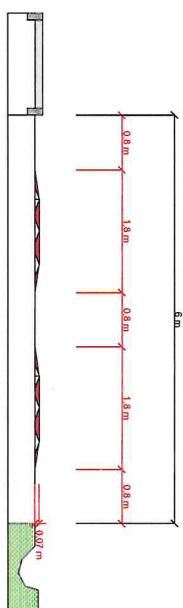

Schválil:..... Schválil:.....



3K značky s.r.o.

Jiráskova 1518, 251 01 Říčany
tel.: +420 323 801 237, www.3kznacky.cz, info@3kznacky.cz

VYPRACOVAL: Ing. Matěj Hofman

HL. INŽENÝR PROJEKTU: Ing. Matěj Hofman

INVESTOR:

Obec Tehovec

ČÍSLO ZAKÁZKY:

DATAUM:

2022/135

11/2022

AKCE:

Tehovec, opatření ulice k Nemocnici

MĚŘÍTKO: 1:250

STUPEŇ:

PRÍLOHA:


kříž. ul. K Nemocnici x K Mýtu

KÓPE ČÍSLO:

a.1

KOPÍROVÁNÍ A ROZNOŽOVÁNÍ POZDE PO PŘEDCHOZÍM SCHVÁLENÍ 3K ZNAČKY S.R.O.

Stavební úpravy nutné k realizaci návrhu
trvalého značení nejsou součástí tohoto projektu

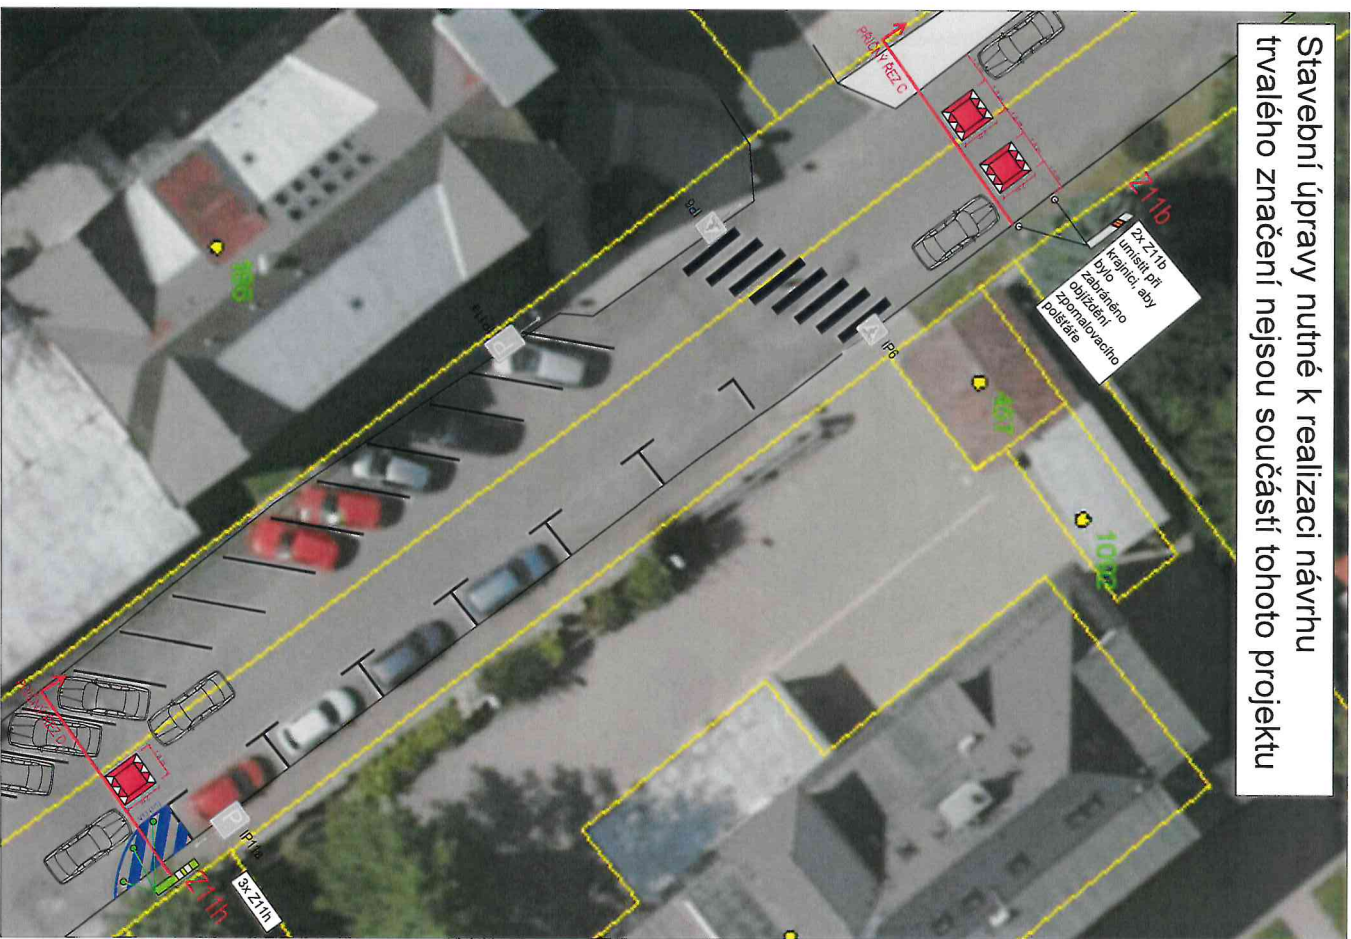


LEGENDA


- náhn - SZZ
- stájele SDZ
- úprava stájele dle dle dle
- úprava mojí dle dle
- stájele dle dle
- náhn - VZD
- stájele VZD
- náhn - zpravení polist



PŘÍČNÝ ŘEZ C

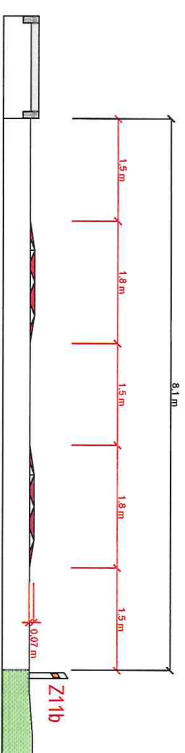

PŘÍČNÝ ŘEZ D

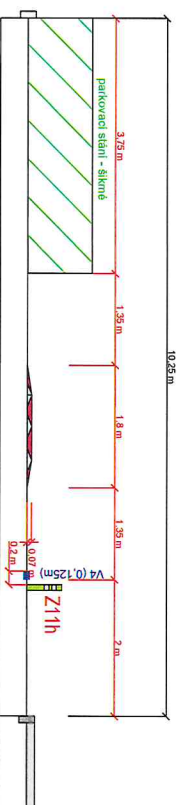

Schválí:..... Schválí:.....



3K značky s.r.o.

Jirákova 1519, 251 01 Říčany
tel.: +420 323 601 237, www.3kznacky.cz, info@3kznacky.cz

VYPRACOVAL: Ing. Matěj Hofman

HL. INŽENÝR PROJEKTU: Ing. Matěj Hofman

INVESTOR:

Obec Těhovce

ČÍSLO ZAKÁZKY:

DATUM:

2022/135

11/2022

AKCE:

Těhovce, opatření ulice k Nemocnici

MĚŘÍTKO: 1:250

STUPEŇ:

Příloha: Léčebna Dlouhodobě Nemocných-vojtek

Kopie číslo:

a.2

KOPÍROVÁNÍ A ROZDÍLOVÁNÍ POZDE PO PŘEDCHOZÍM SOUHLASU 3K ZNAČKY s.r.o.

Obec Tehovec
Tehovecká 22
251 62 Tehovec

Návrh rozpočtového opatření**číslo: 2 2023**

par.	kap.		Příjem	Vydání	text
	4111	98008	38 600,00		Volby prezident
	4111	98008	-3 524,00		Volby prezident-vratka zálohy 12/2022
2219	6121			200 000,00	Chodník ul. K Nemocnici
3412	6121			200 000,00	Kuželník a MŠ přístavba
3612	5169			59 000,00	byt čp.69 - úprava
3613	5154			10 000,00	byt čp.69 - elektřina
	8115		433 924,00		zapojení zůstatku z minulých let
celkem			469 000,00	469 000,00	

0,00

dne 26.2.23

Nečasová Stanislava

**KRITÉRIA PRO PŘIJÍMÁNÍ DĚTÍ K PŘEDŠKOLNÍMU VZDĚLÁVÁNÍ
DO MATEŘSKÉ ŠKOLY TEHOVEC, PŘÍSPĚVKOVÉ ORGANIZACE
PRO ŠKOLNÍ ROK 2023/2024**

„Předškolní vzdělávání se organizuje pro děti ve věku zpravidla od 3 do 6 let, nejdříve však pro děti od 2 let. Dítě mladší 3 let nemá na přijetí do mateřské školy právní nárok. Od počátku školního roku, který následuje po dni, kdy dítě dosáhne pátého roku věku, do zahájení povinné školní docházky dítěte, je předškolní vzdělávání povinné, není-li stanoveno jinak.“ (§ 34 odst. 1 zákona č. 561/2004 Sb., školský zákon, ve znění pozdějších předpisů)

1. **Zákonná povinnost** – přednostně budou do Mateřské školy Tehovec, příspěvkové organizace (dále jen „Mateřské školy Tehovec“) přijímány děti, které mají místo trvalého pobytu, v případě cizinců místo pobytu, na území školského obvodu obce Tehovec a jejichž předškolní vzdělávání je od 1. 9. 2023 ze zákona povinné.
2. **Místo trvalého pobytu** – přednostně budou do Mateřské školy Tehovec přijímány děti, které mají místo trvalého pobytu, v případě cizinců místo pobytu, na území školského obvodu obce Tehovec.
3. **Věk tři roky** – přednostně budou do Mateřské školy Tehovec přijímány děti, které dosáhnou k poslednímu dni, který předchází zahájení nového školního roku nejméně věku tří roků.
4. **Doklad o povinném očkování dítěte**, nebo doklad, že je proti nákaze imunní případně, že se nemůže očkování podrobit pro trvalou kontraindikaci (v souladu s § 50 zákona č. 258/2000 Sb., o ochraně veřejného zdraví, ve znění pozdějších předpisů). **U dětí, pro něž je předškolní vzdělávání povinné, není očkování podmínkou pro přijetí do předškolního zařízení.**

Bude-li přijetím k předškolnímu vzdělávání do Mateřské školy Tehovec vyhověno všem žádostem tříletých a starších dětí s místem trvalého pobytu, v případě cizinců místem pobytu, na území školského obvodu obce Tehovec, mohou být v případě volné kapacity přijímány děti mladší tří roků s místem trvalého pobytu, v případě cizinců místem pobytu, na území školského obvodu obce Tehovec, které jsou zdravotně způsobilé, mentálně a sociálně zralé pro nástup do předškolního zařízení. Dále mohou být přijímány děti starší tří roků s místem trvalého pobytu, v případě cizinců místem pobytu, mimo území školského obvodu obce Tehovec.

Převyšeli-li počet žádostí o přijetí k předškolnímu vzdělávání volnou kapacitu Mateřské školy Tehovec, postupuje správní orgán takto:

- V souladu s § 34 odst. 4 zákona č. 561/2004 Sb., školský zákon, ve znění pozdějších předpisů jsou přednostně přijímány děti, pro které je předškolní vzdělávání od 1. 9. 2023 ze zákona povinné a splňují kritérium místa trvalého pobytu, v případě cizinců místa pobytu.
- Dále budou přijímány děti, které k 31. 8. 2023 dosáhnou věku čtyř roků a následně děti, které k 31. 8. 2023 dosáhnou věku tří roků a splňují kritérium místa trvalého pobytu, v případě cizinců místa pobytu. Děti budou seřazeny sestupně podle data narození a následně přijímány od nejstaršího, avšak pouze do uvolněné kapacity.
- V případě volné kapacity budou přijímány děti mladší tří roků, splňující kritérium místa trvalého pobytu, v případě cizinců místa pobytu, jež dosáhnout tří roků do 31. 12. 2023, a které budou zdravotně způsobilé, mentálně a sociálně zralé. Děti budou seřazeny sestupně podle data narození a následně přijímány od nejstaršího, avšak pouze do uvolněné kapacity.
- V případě volné kapacity budou přijímány děti starší tří roků, které mají místo trvalého pobytu, v případě cizinců místem pobytu, mimo území školského obvodu obce Tehovec. Děti budou seřazeny sestupně podle data narození a následně přijímány od nejstaršího, avšak pouze do uvolněné kapacity.